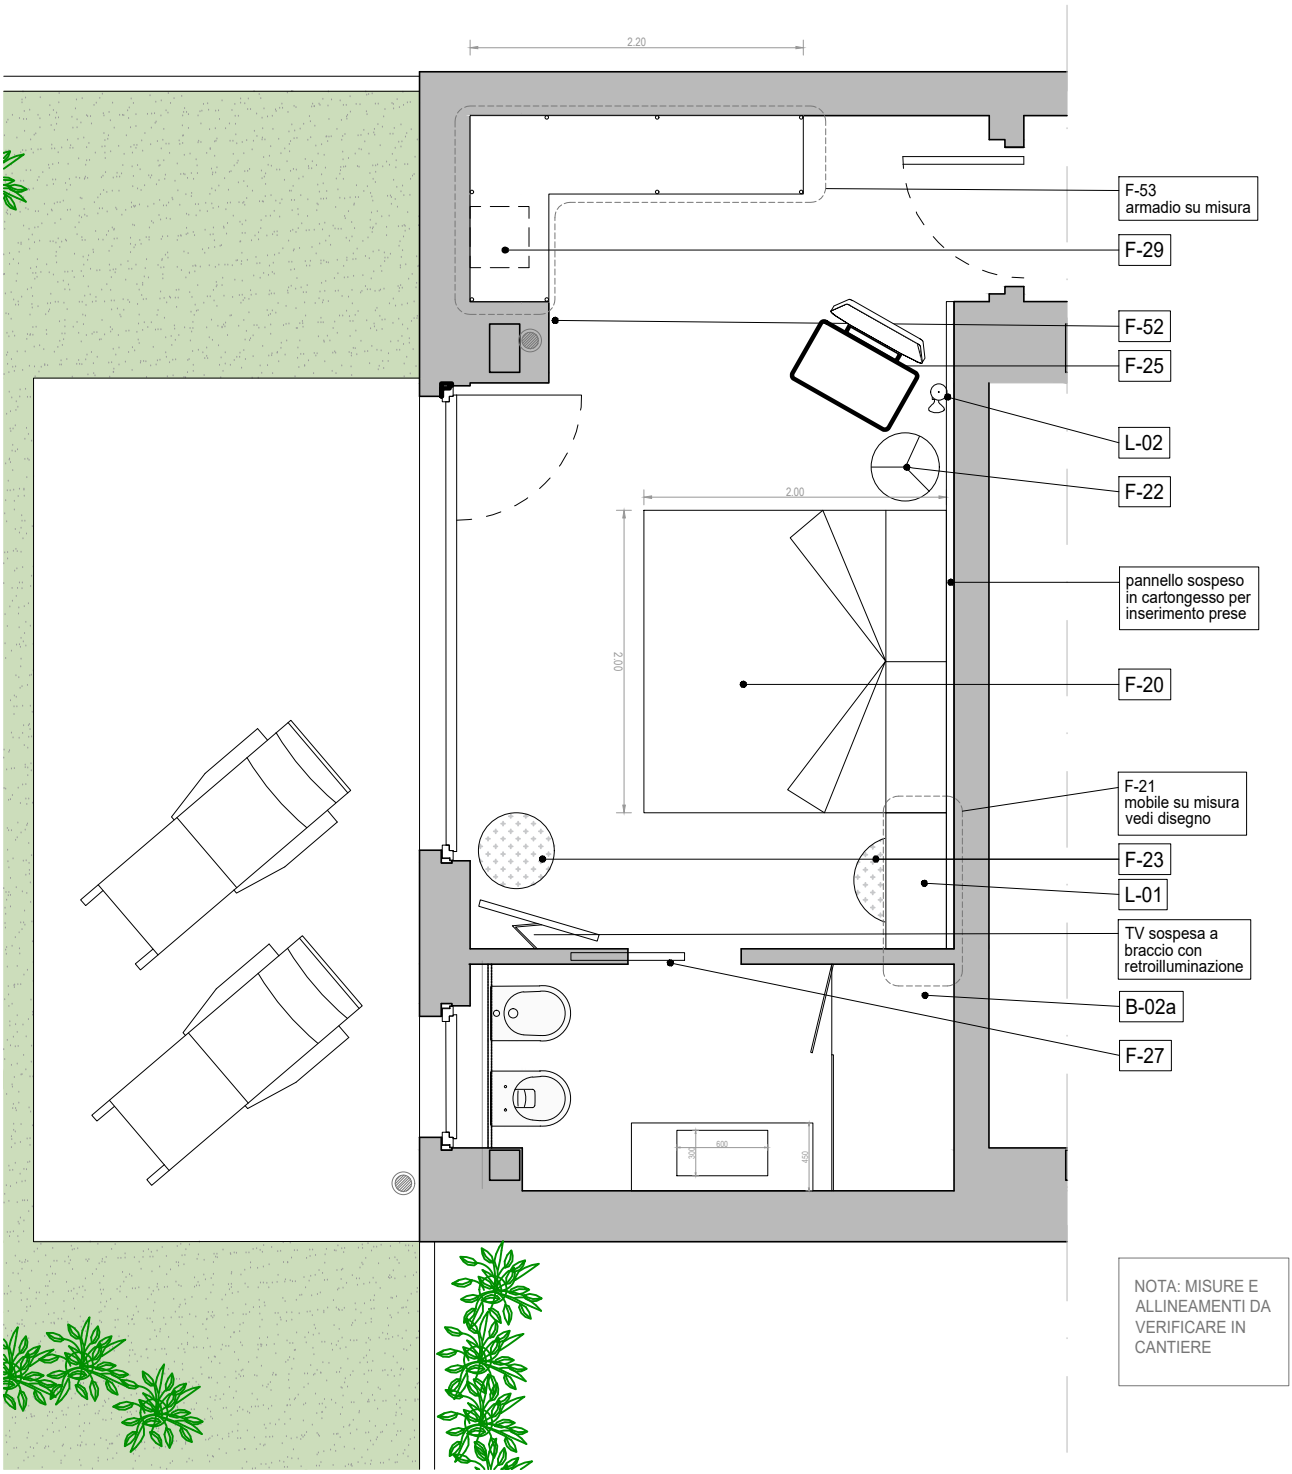

NOTA: MISURE E ALLINEAMENTI DA VERIFICARE IN CANTIERE